N
DC 01
2 PIANI
DC 02
2 PIANI
MEET ME
ROOM
DC 03
2 PIANI
UFFICI
2
PIANI
DC 04
DC 05
DC 06
DC 10
DC 09
(FUTURO)
POSIZIONE ATTUALE PALAZZINA UFFICI DI CANTIERE
RECINZIONE ATTUALE DEL CAMPUS
COMUNE DI CORNAREDO
h media 2.5 m
(2.500 mc)
+133.650 slm
Quota Piano Terra DC04
+133.650 slm
Quota Piano Terra DC05
+133.650 slm
Quota Piano Terra DC06
+132.900 slm
quota esistente
+133.000 slm
quota esistente
TUBO CORRUGATO
PER INNAFFIAMENTO
DISOLEATORE
condotto esistente
ALLA VASCA DI
PRIMA PIOGGIA
E DI LAMINAZIONE
VL6
VL8
VL10
ACQUE METEORICHE ESISTENTI
PROVENIENTI DA ALTRA PROPRIETÁ
VERSO IL FONTANILE
RIO MALANDRONE
ACQUE METEORICHE VERSO IL
FONTANILE RIO MALANDRONE
AL RECAPITO ESISTENTE NEL
FONTANILE RIO MALANDRONE
20.00
F.T. +131.37
F.T. +132.60
FT+132.30
Ø200 (PREDISPOSIZIONE)
Ø250
Ø315
Ø400
Ø500

LEGENDA CIRCUITI

- TUBAZIONI RACCOLTA ACQUE METORICHE PROVENIENTI DAI PIAZZALI IN PVC RIGIDO PER CONDOTTE INTERRATE
- TUBAZIONI RACCOLTA ACQUE METEORICHE PROVENIENTI DALLA COPERTURA IN PVC RIGIDO PER CONDOTTE INTERRATE
- TUBAZIONI RACCOLTA ACQUE PROVENIENTI DAI SERVIZI IGIENICI IN POLIETILENE AD ALTA DENSITA' (PEAD)
- TUBAZIONI ACQUE METEORICHE VERSO IL FONTANILE RIO MALANDRONE
- TUBAZIONI RACCOLTA ACQUE METEORICHE ESISTENTI
- TUBAZIONI RACCOLTA ACQUE REFLUE ESISTENTI
- RETI ESISTENTI NON PIU' IN USO

DETTAGLIO DISOLEATORE PER EDIFICIO DC 06

(SCALA 1:50)

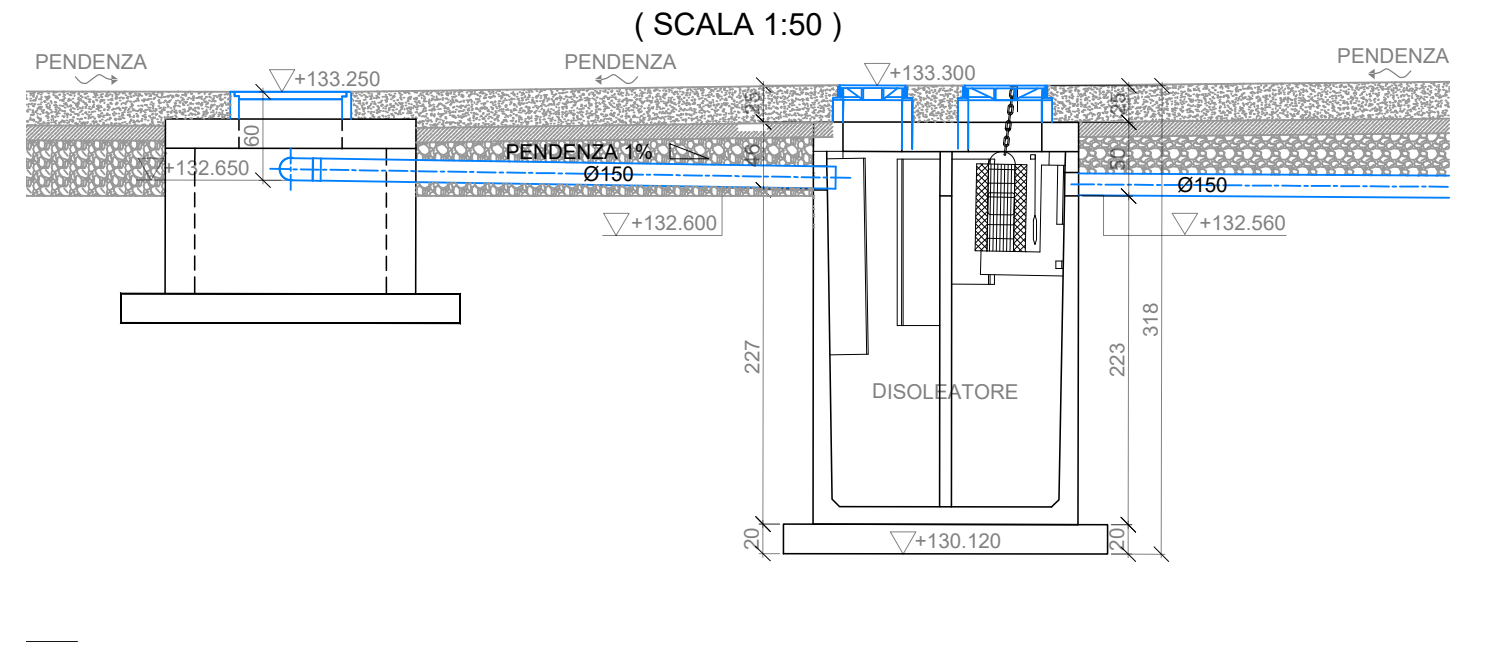
PENDENZA
+133.250
PENDENZA
+133.300
PENDENZA
60
+132.650
PENDENZA 1%
Ø150
46
25
+132.600
50
Ø150
+132.560
227
DISOLEATORE
223
318
20
+130.120
20

VALIDO SOLO PER IMPIANTI MECCANICI

progetto n.
13 03 - DATA 4 ITALY - CORNAREDO/SETTIMO M.SE

supervisore delegato del committente (maitre d'ouvre):
GIS.IMO S.r.l.
centro direzionale quattrotorri
06132 PERUGIA
tel.: +39 075 517 29 83 fax: +39 075 518 12 88

assistente del committente (A.M.O.):
GARRETTI ASSOCIATI S.r.l.
via Trieste, 9 - 20146 MILANO
tel.: +39 02 430 6931 fax: +39 02 480 170 51
www.garrettiassociati.it

progetto architettonico:
GARRETTI ASSOCIATI S.r.l.
via Trieste, 9 - 20146 MILANO
tel.: +39 02 430 6931 fax: +39 02 480 170 51
www.garrettiassociati.it

opere edili e prefabbricati:
GENERALE PREFABBRICATI S.p.a.
centro direzionale quattrotorri
06132 PERUGIA
tel.: +39 075 517 29 83 fax: +39 075 518 12 88
www.generaleprefabbricatispa.com

impianti meccanici:
OMEGA CONCEPT IMPIANTI E SISTEMI S.p.A.
Via Chiese, 72 - 20126 - MILANO
tel.: +39 02 8180951
e-mail: omega.direzione.axima@engie.com

impianti elettrici/dati:
ENGIE CONTRACTING ITALIA S.r.l.
via G. Ribotta 31
00144 Roma

SCHNEIDER ELECTRIC S.p.A.
Via Circonvallazione Est, 1 - 24040 STEZZANO (BG)
tel.: +39 0354151111 fax: +39 0354153200
www.schneider-electric.com

ENERIA
Rue de Longpont - BP 10202 - 91311 MONTLHERY
Cedex - FRANCE
tel.: +33 (0) 169802100 fax: +33 (0) 169802150
www.eneria.fr

progettazione antincendio:
STUDIO TECNICO ZACCARELLI S.r.l.
via Ludovico il Moro, 17 - 20143 MILANO
tel.: +39 02 891 200 81 fax: +39 02 813 962 8
www.studiozaccarelli.it

supervisione:
ITALSOCOTEC S.p.a.
Via Pontaccio,12/A- 20121 Milano
tel. +39 02 89051500 fax +39 02 89051501
italsocotec@italsocotec.it

elaborato a cura di:
OMEGA CONCEPT IMPIANTI E SISTEMI
Italia - BU Industria
Via Chiese, 72 - 20126 MILANO
tel.: +39 02 818095.1
e-mail: omega.direzione.axima@engie.com

proprietà
DATA 4 ITALY S.R.L.
Piazza Eleonora Duse, 2
20122 MILANO

progetto
DATA CENTER
CAMPUS
PROGETTO ESECUTIVO

EXTERNAL
WORKS

Ing. MAURIZIO DINI CIACCI
N° 15397 dell'Albo Professionale
degli Ingegneri della Provincia
di MILANO

prima emissione	disegnato da
21.01.2015	C.B.

AGGIORNAMENTI

cod	data	descrizione
L	30.10.2019	REVISIONE VASCHE A SERVIZIO DELL'EDIFICIO DC-05
M	18.11.2019	REVISIONE GENERALE RETI ESTERNE EDIFICIO DC-05
N	28.04.2020	REVISIONE GENERALE RETI ESTERNE EDIFICIO DC-05
0	08.05.2020	EMESSO PER PERMESSO DI COSTRUZIONE DC-06 E DC-10

descrizione:
DATA4 MILANO
PLANIMETRIA OPERE ESTERNE
RETI IDRAULICHE

scala:
1:250 A0+

tavola n.

disciplina	lotto	sub	categoria	tipo	piano	numero
C	00	02	MA	10	+00	03

IMPIANTI FOGNARI